


PIANO TERRA

PROVE SCRITTE

Ingresso/ uscita
candidati

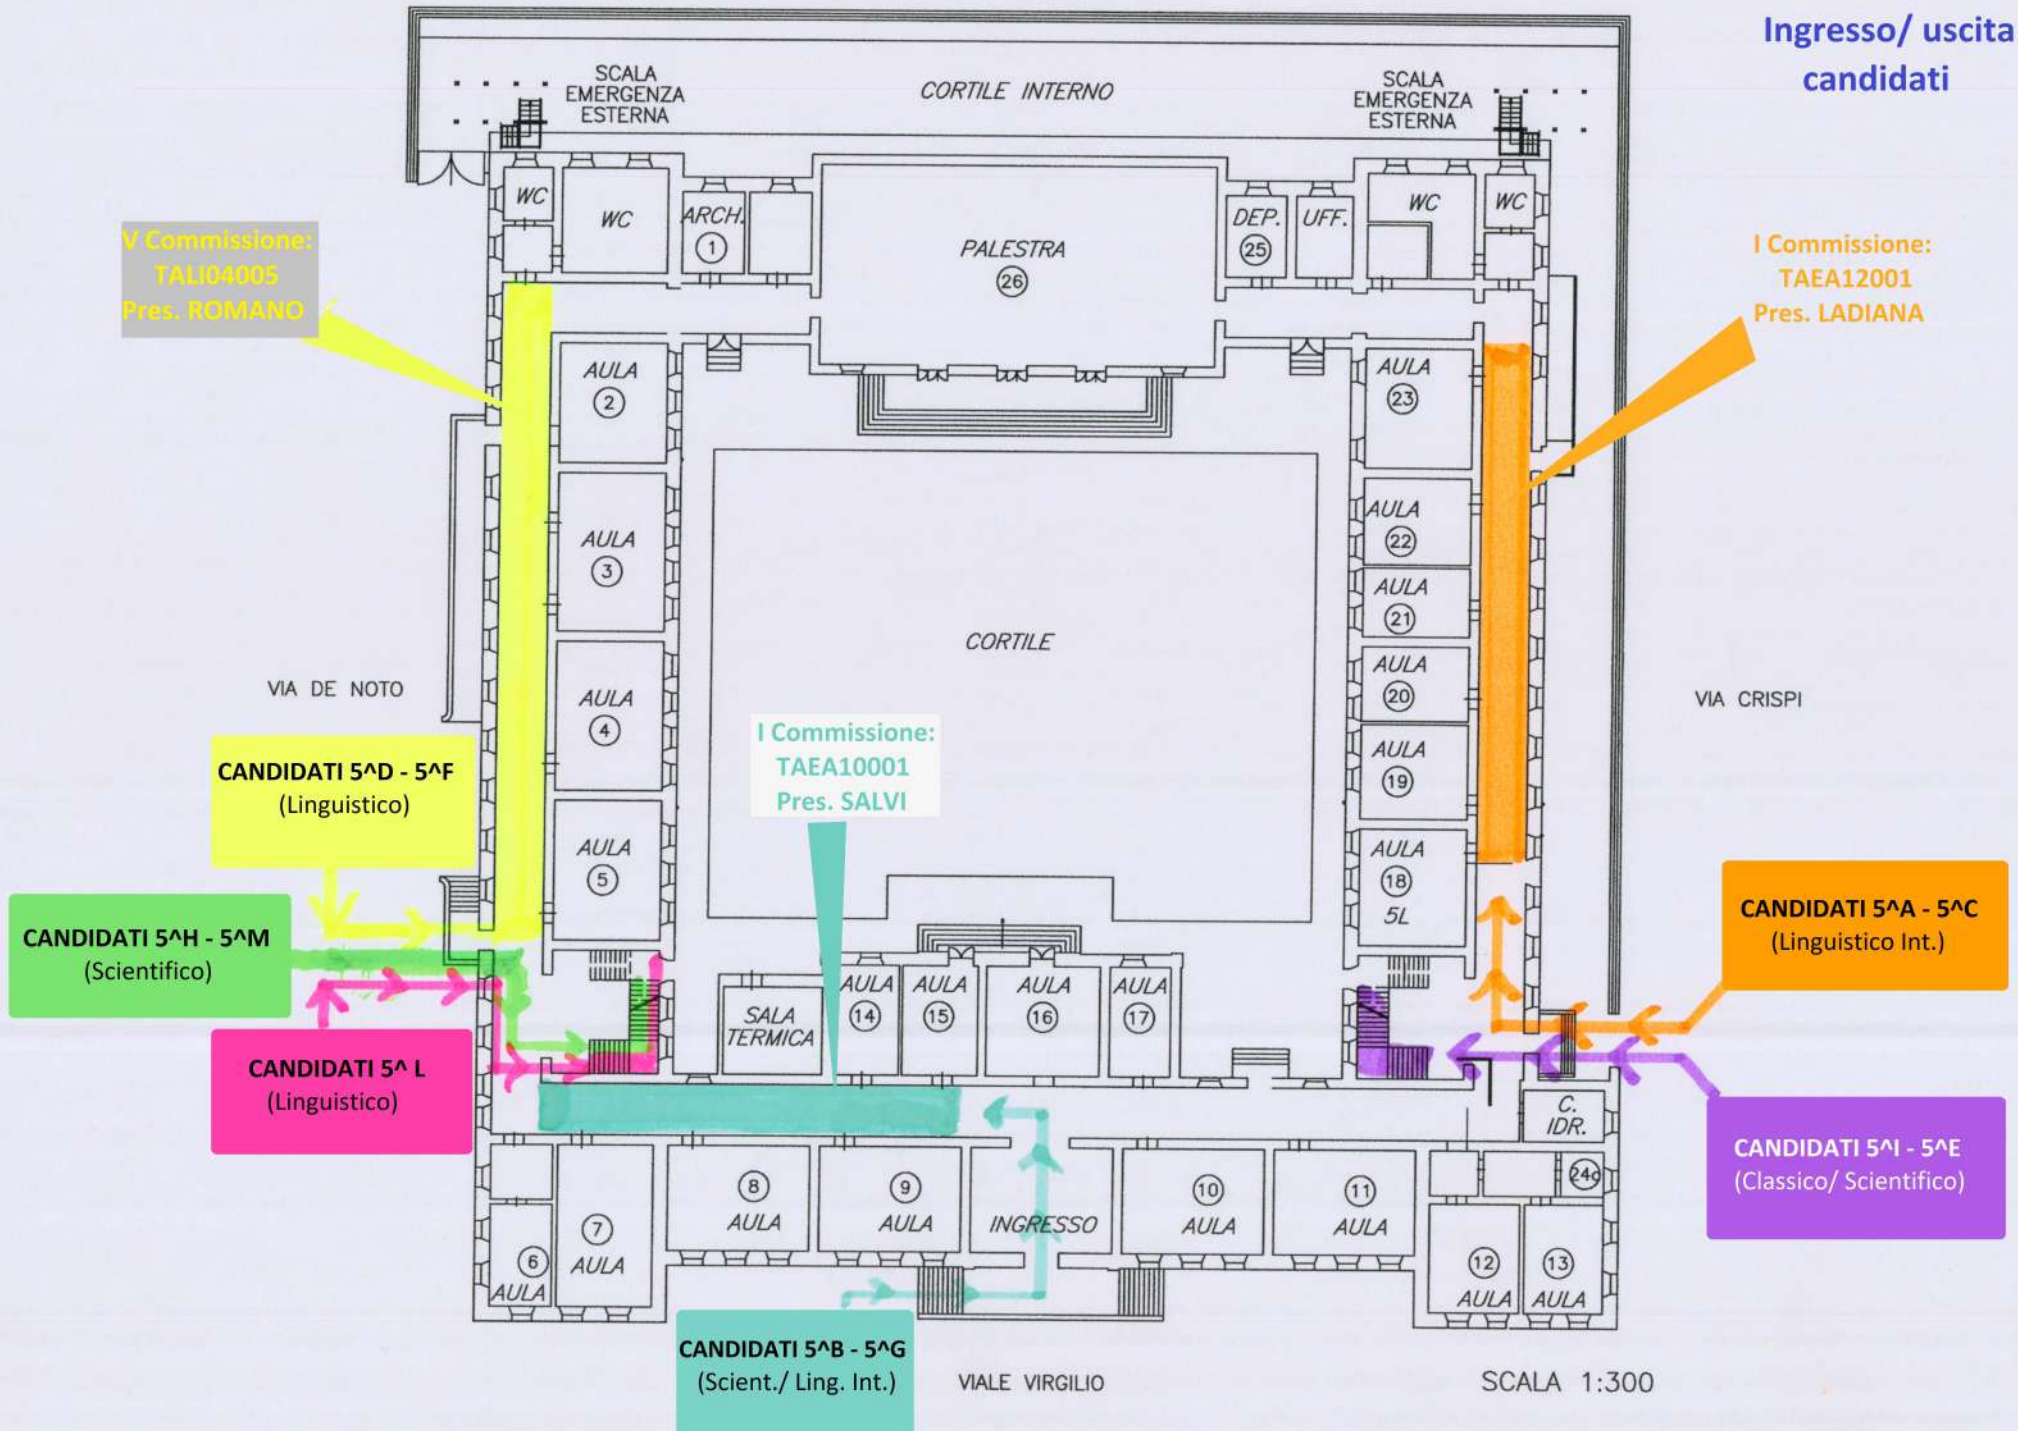


PRIMO PIANO

PROVE SCRITTE

XI Commissione:
TALI02011
Pres. BENVENGA

V Commissione:
TALI01005
Pres. DI LENA

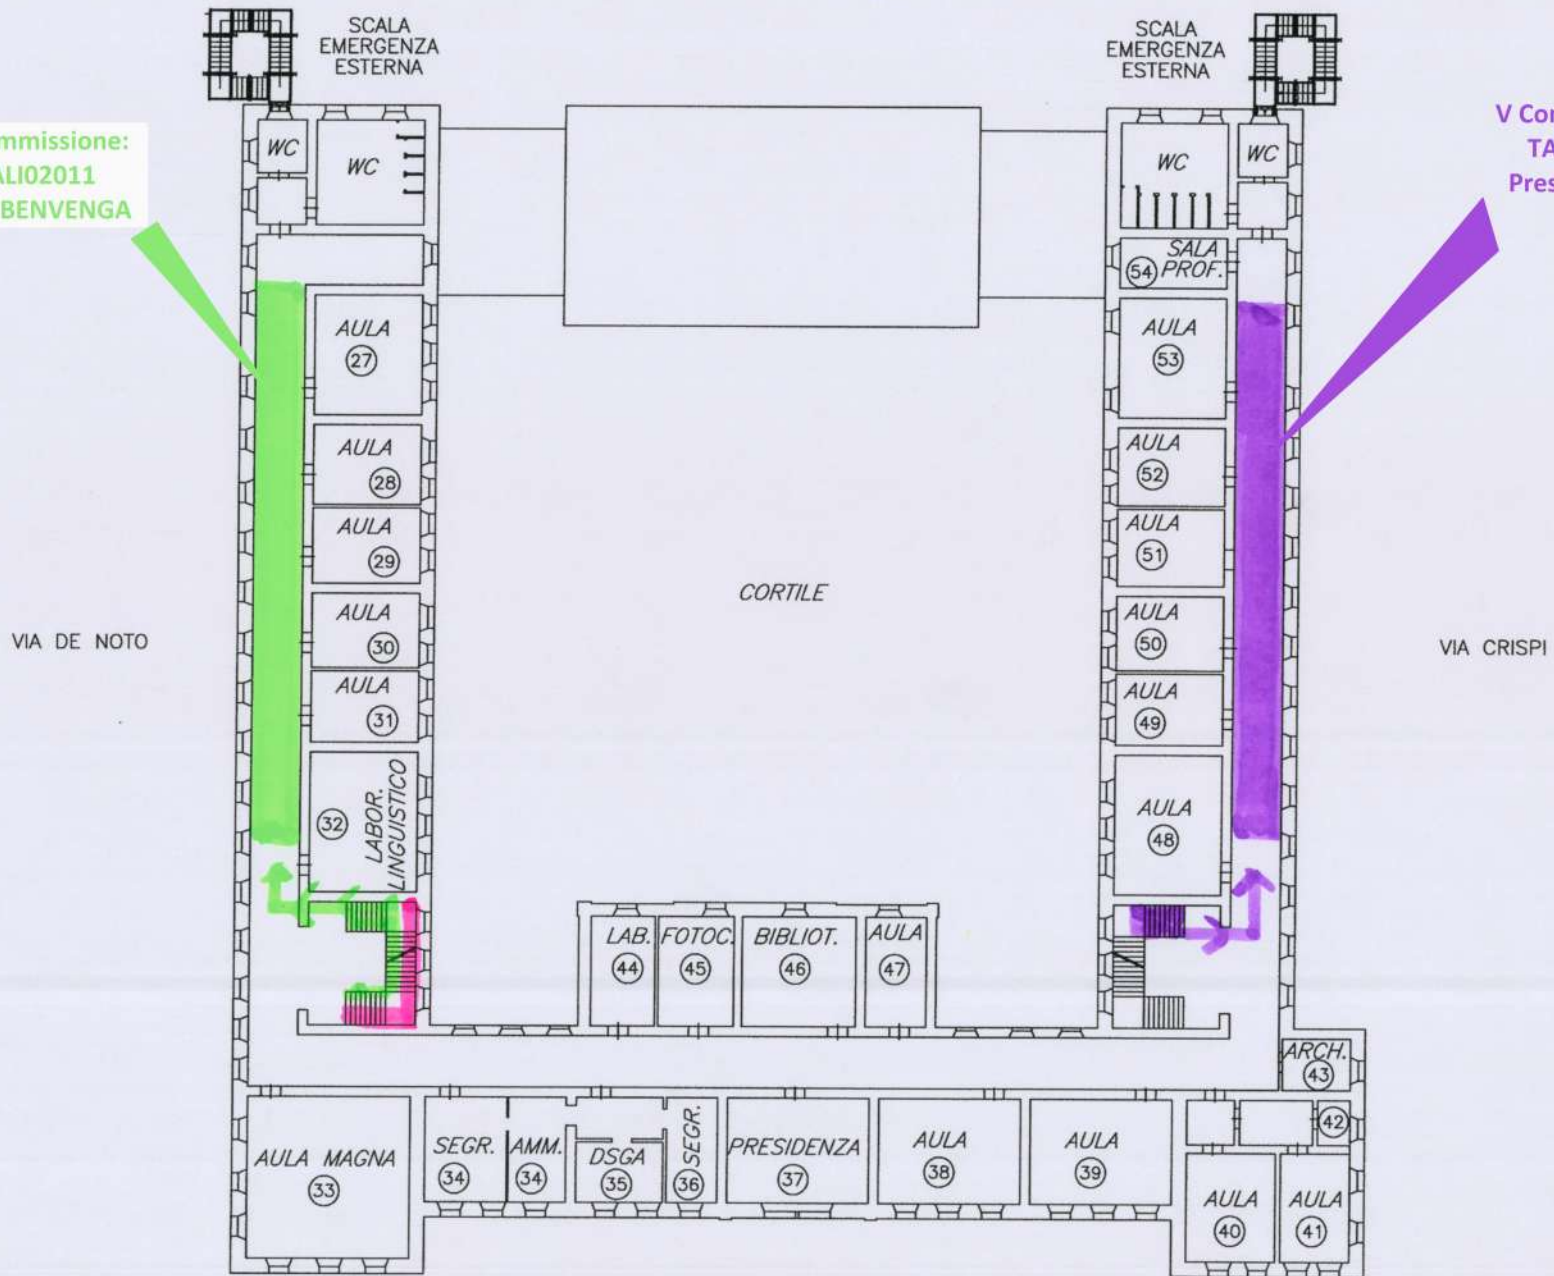


SCALA 1:300

SECONDO PIANO

PROVE SCRITTE

VI Commissione:
TALI04006
Pres. MARESCOTTI

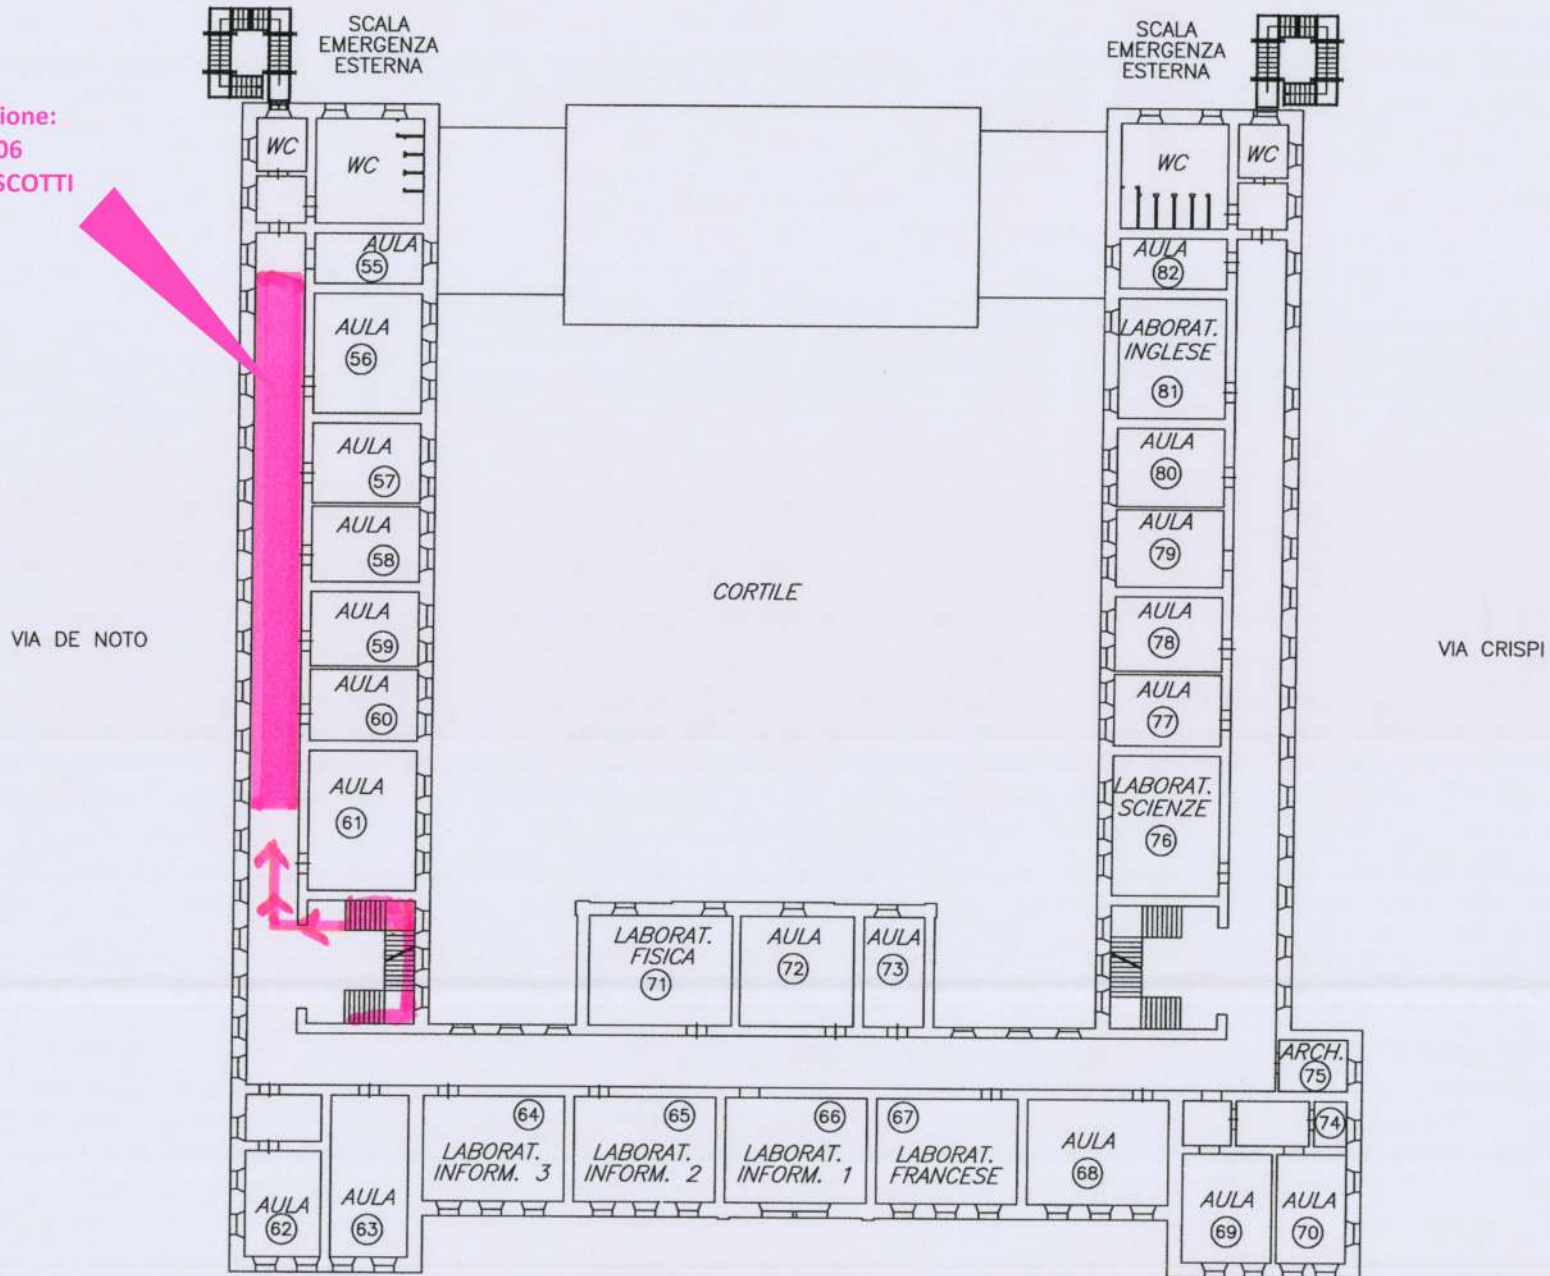

VIALE VIRGILIO

SCALA 1:300